


Studio 2.1:
der rosafarbene Teil links

Böttgerstraße

2.1 Atelier 189,5 qm

- 1.11 Raum/Atelier 148,1 qm
- 1.12 Raum/Nasszelle 4,1 qm
- 1.13 Raum/Terrasse 37,3 qm
(74,6 qm x 0,5)

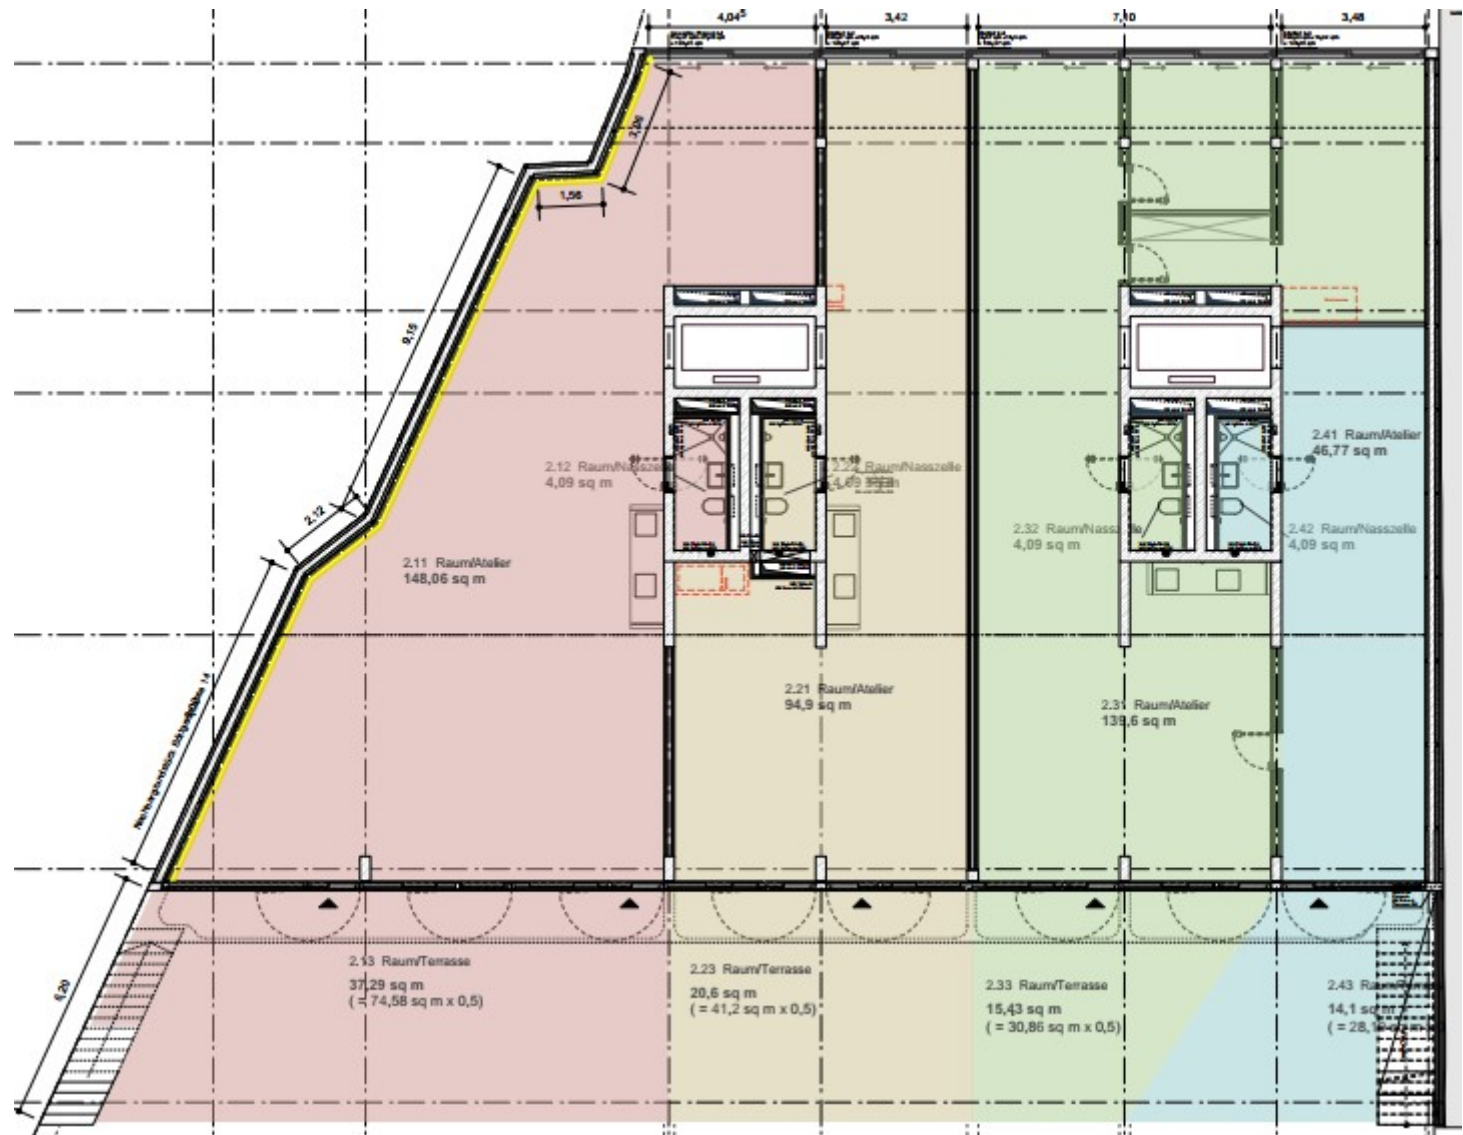

1,400 m² Garten